




PIANO PRIMO H. 2.50

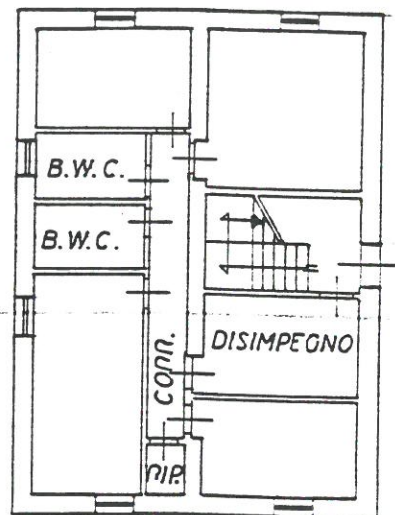

PIANO 1° S. STRADA H. 2.50

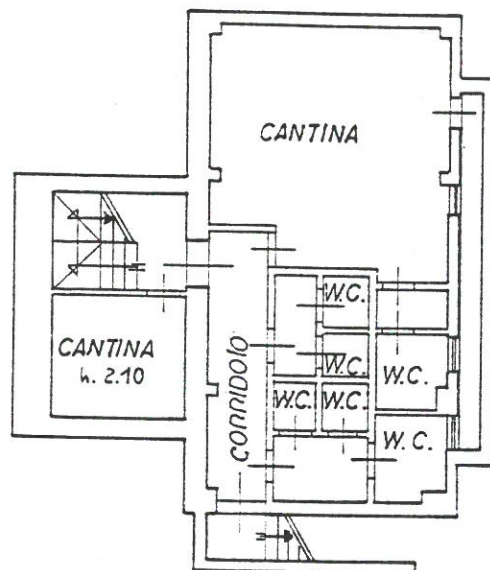

PIANO SECONDO HM. 1.10

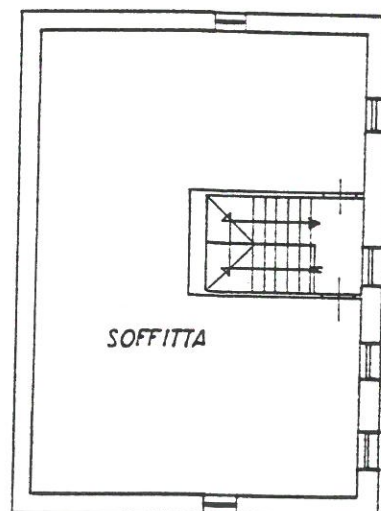

MODULARIO
F. rig. rend. 486




MINISTERO DELLE FINANZE
DIREZIONE GENERALE DEL CATASTO E DEI SS.TT.EE.
CATASTO EDILIZIO URBANO (RDL 13-4-1939, n. 652)

MOD. AN (CEU)


LIRE
400

Planimetria di u.i.u. in Comune di AURONZO DI CADORE via civ.

PIANO TERRA H. 2.80

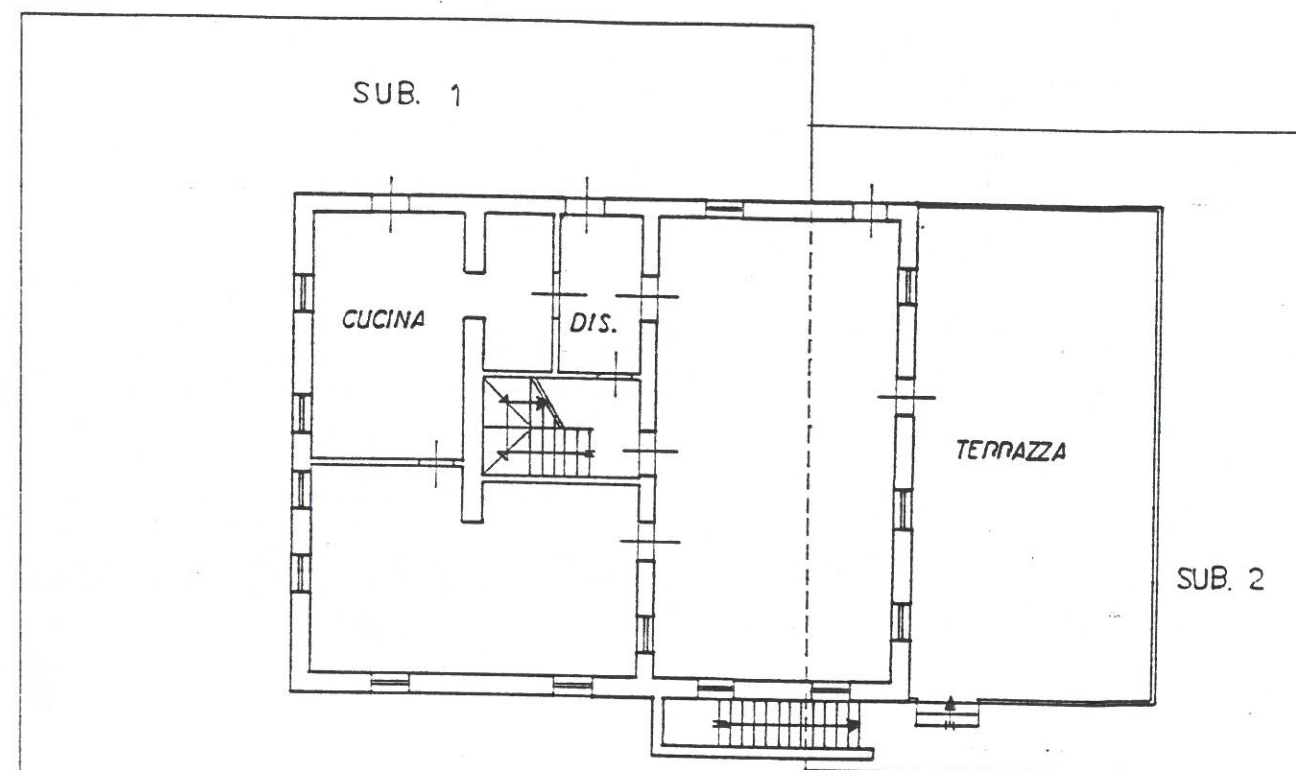

COPIA CONFORME ALL'ORIGINALE
DEPOSITATO PRESSO
L'U.T.E. DI BELLUNO
IN DATA 23/6/1995
PROT. N. C/1219/95
IL TECNICO

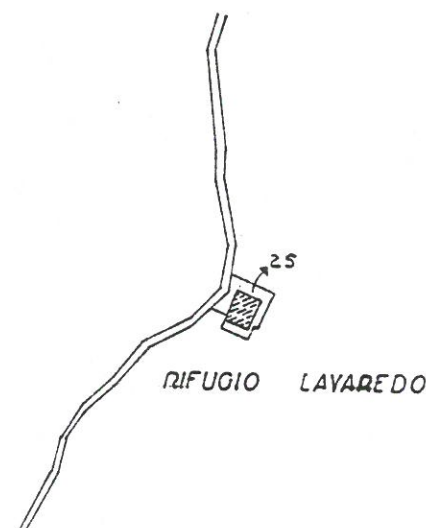

ESTRATTO DI MAPPA

FOGLIO 4 MAPP. 25

SCALA 1 : 4000

ORIENTAMENTO



SCALA DI 1:200

Dichiarazione di N.C. ☐
Denuncia di variazione ☒

Identificativi catastali
F. 4
n. 25 sub. 1
..... 2

Compilata dal PERITO EDILE
(Titolo, cognome e nome)
SMANIOTTO FABIO
Iscritto all'albo de PERITI INDUSTRIALI
della provincia di BELLUNO n. 486
data Firma [Signature]

RISERVATO ALL'UFFICIO