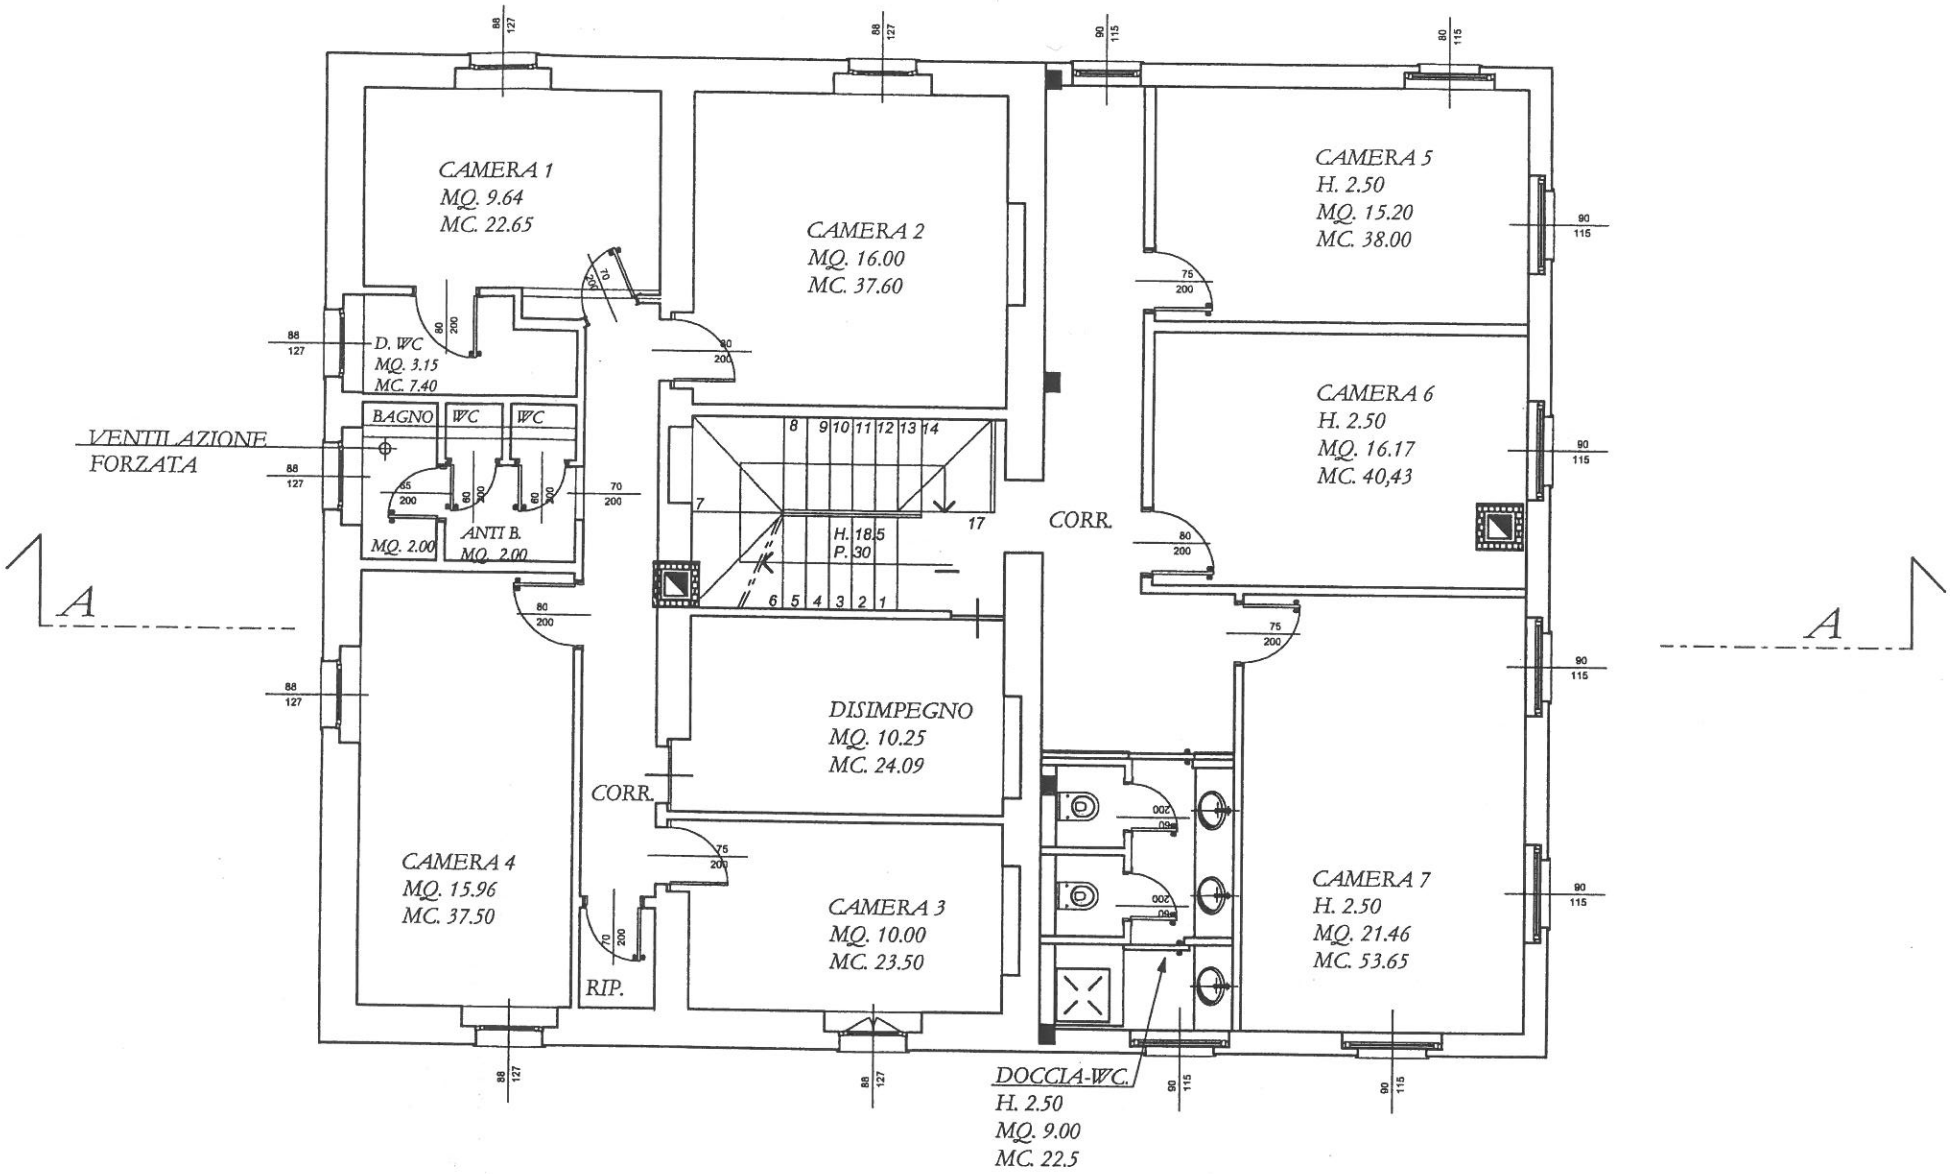

PIANTA PIANO PRIMO MODIFICATO

SCALA 1:100