

COPIA DEL PRESENTE TIPO E' STATA DEPOSITATA PRESSO IL COMUNE DI
..... AI SENSI DEL 5° COMMA DELL' ART. 18 LEGGE 28.2.1985 N. 47,
MODIFICATA CON LEGGE 21.6.1985, N. 298.

N. PROT.

TIMBRO

FIRMA

Riservato agli Uffici
Allegato a:

UFFICIO TECNICO

ERARIALE

DI BELLUNO

CATASTO TERRENI

Rif Tipo del

Scala 1:4000

COMUNE AURONZO DI C.

FOGLIO 4 MAPPALE 3
23

ELENCO STAZIONI
CELERIMETRICHE
100 - 200

ELENCO PUNTI GENERATORI
DEGLI ALLINEAMENTI

ELENCO PUNTI FIDUCIALI



PF
PF
PF
PF
PF
PF
PF

TIMBRO PROFESSIONALE

Firma del Professionista

ELABORATO
SCHEMA DEL

SVILUPPO A VISTA

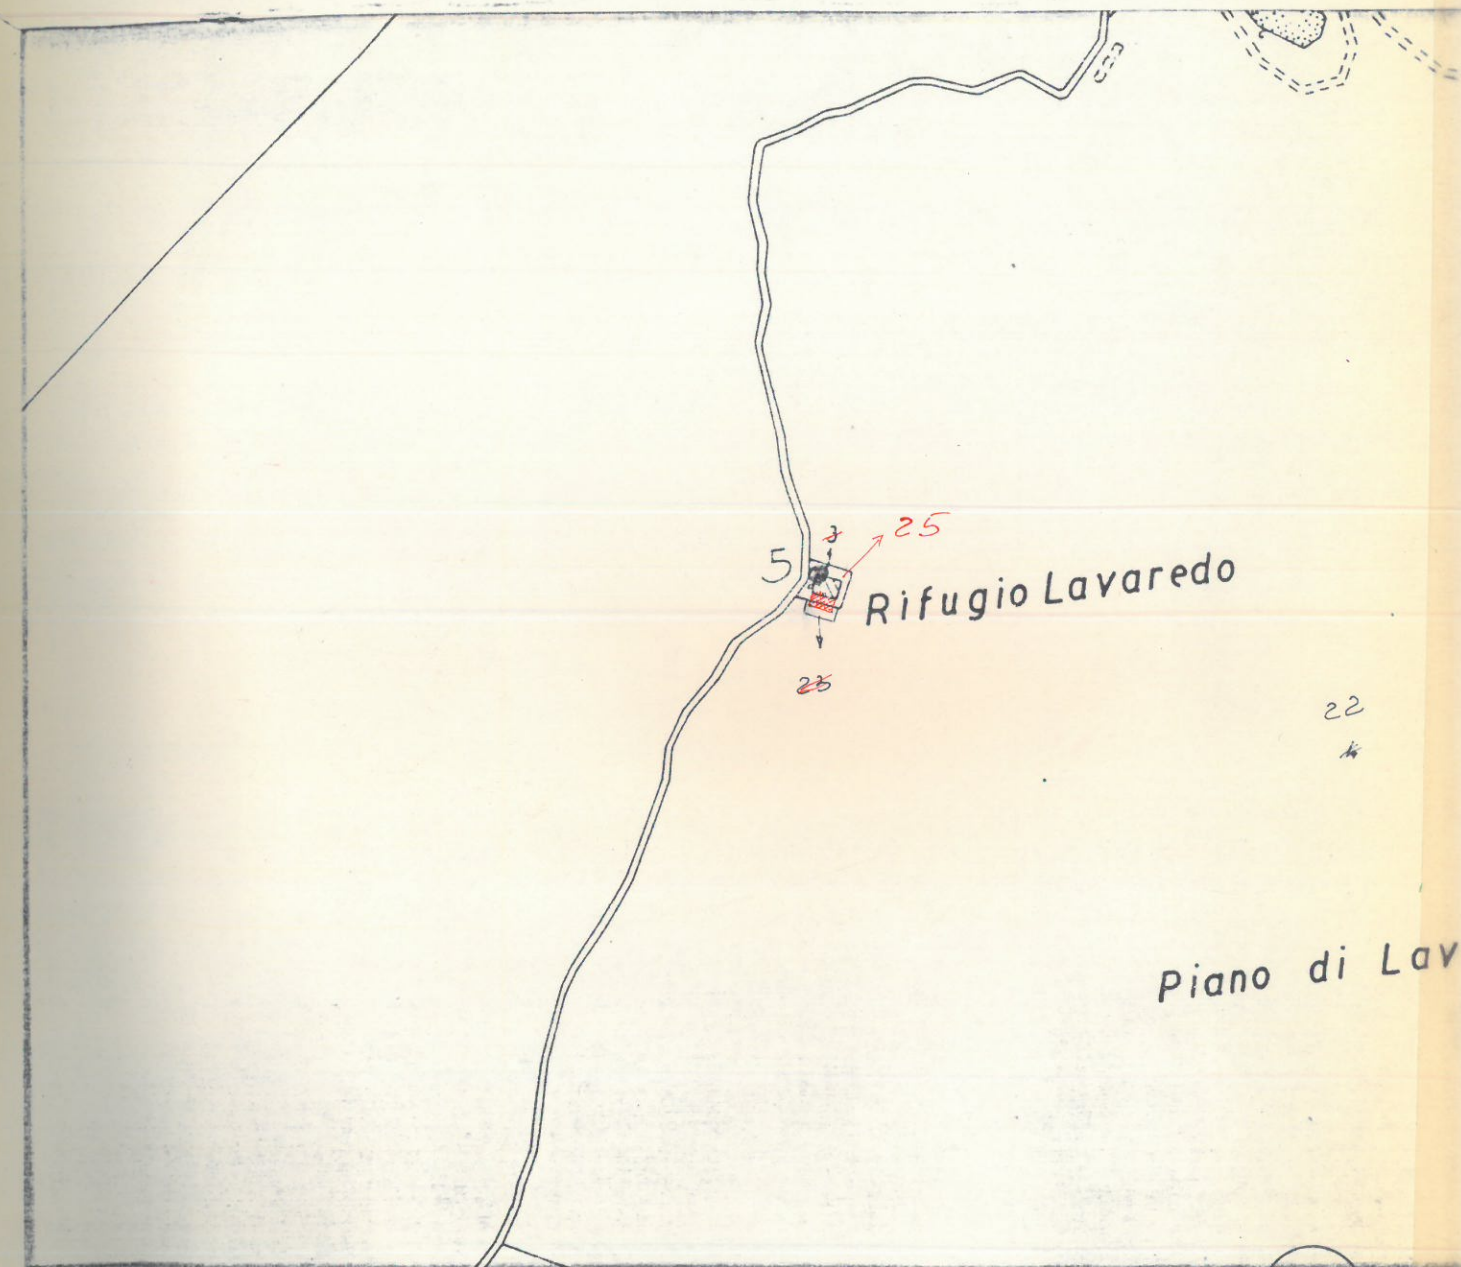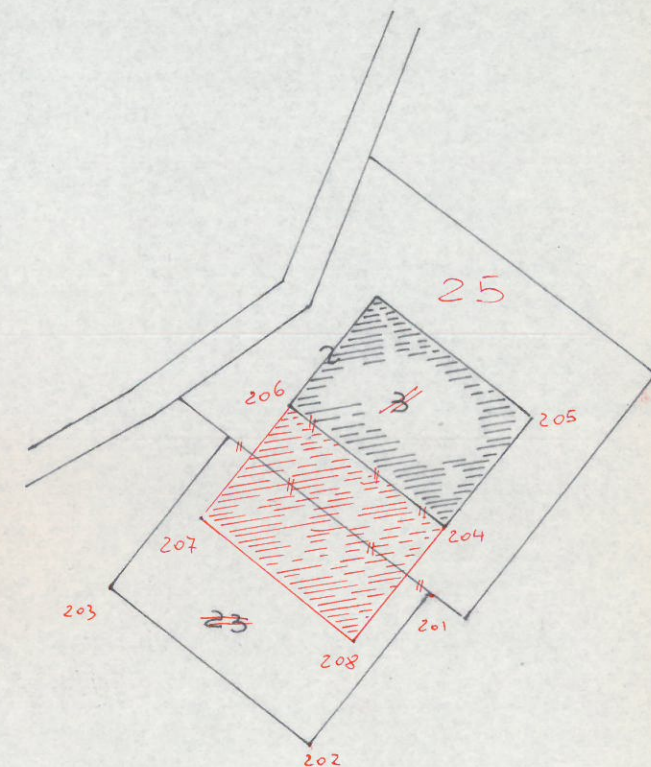

Piano di Lav

FOGLIO N. 4 SCALA 1:4000

orientamento

Dichiaro di aver redatto il presente tipo in base ai rilievi sul luogo
Descrizione dei punti di appoggio e delle nuove linee dividenti:

(se necessario seguire negli spazi liberi o in fogli allegati)

IL PERITO FABIO SMANIOTTO Iscritto al N. 486
(cognome e nome in chiaro)

dell'Albo dei PERITI della Provincia di BELLUNO

Data

Firma

Firma delle parti o loro delegati

Roberto Manno

