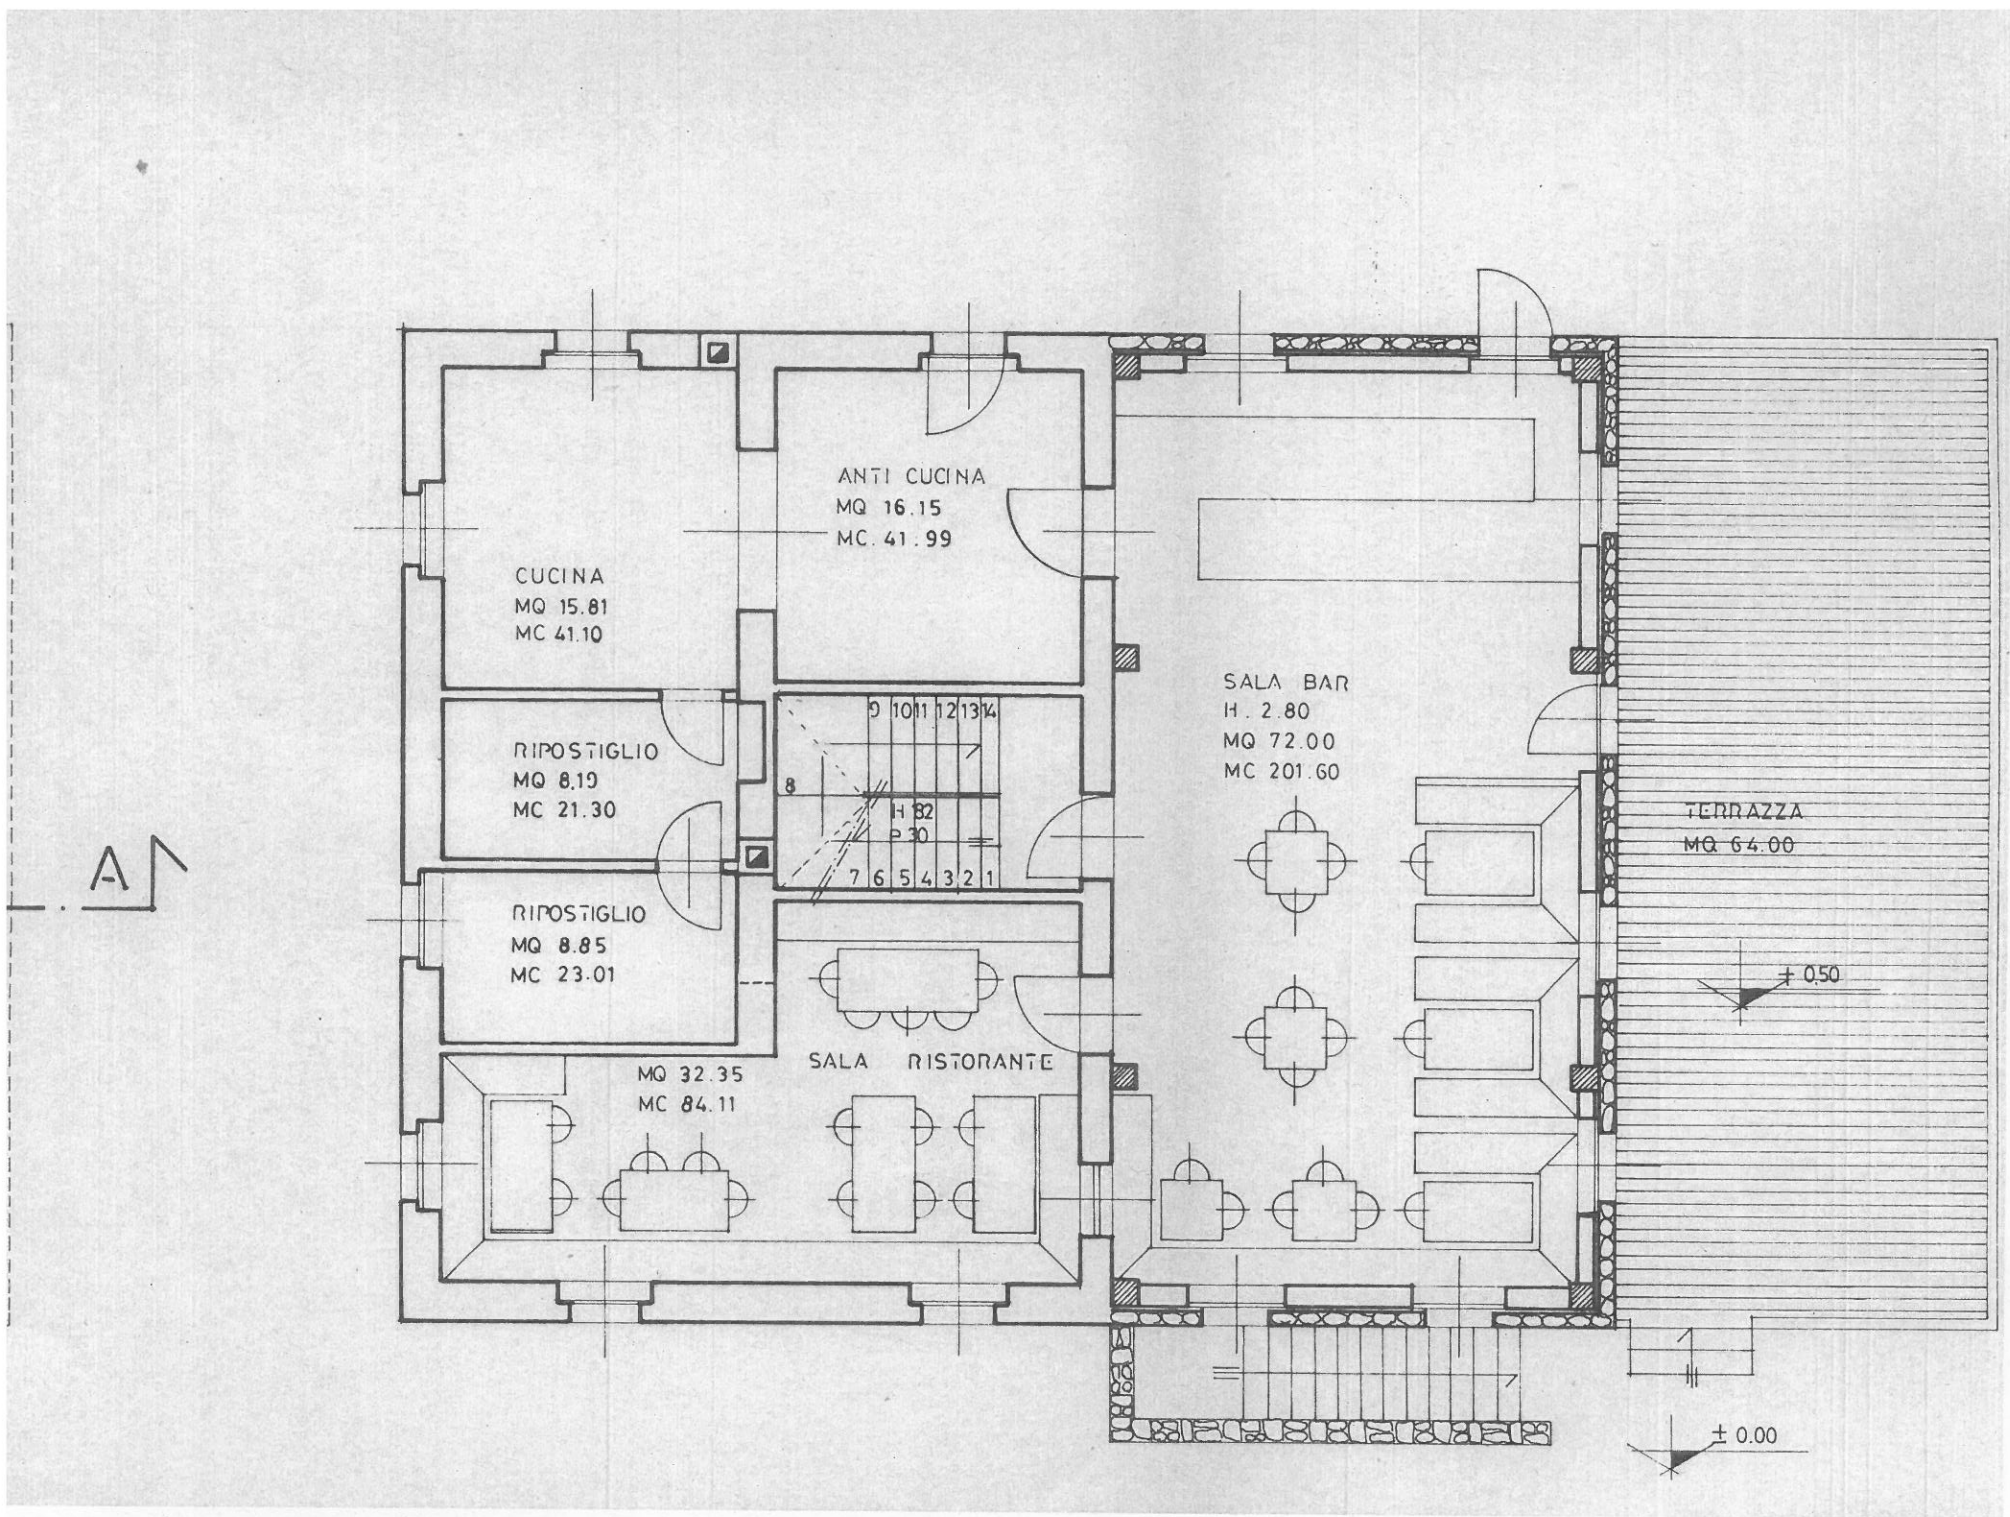
A
CUCINA
MQ 15.81
MC 41.10
ANTI CUCINA
MQ 16.15
MC. 41.99
RIPOSTIGLIO
MQ 8.19
MC 21.30
RIPOSTIGLIO
MQ 8.85
MC 23.01
9 10 11 12 13 14
8
H 32
P 30
7 6 5 4 3 2 1
MQ 32.35
MC 84.11
SALA RISTORANTE
SALA BAR
H. 2.80
MQ 72.00
MC 201.60
TERRAZZA
MQ 64.00
± 0.50
± 0.00